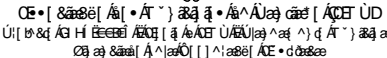
[illegible]

PLANO DIRECTOR MUNICIPAL DE TARRAFAL

Todas as cotas e medidas devem ser verificadas em obra.
Todas as medidas devem ser lidas à cota e não à escala.


Qualquer erro, omissão ou discrepância entre desenhos de qualquer especialidade deve ser participada ao gestor do respectivo projecto.

- 060_LIC_URB_6.4
PLANTA DE BACIAS HIDROGRÁFICA

- ## PLANTA DE BACIAS HIDROGRÁFICA

060_LIC_URB_6.4

Coordenação
Arq. Fernando Santos
Colaboração
Arq. Gerson Andrade, Des.

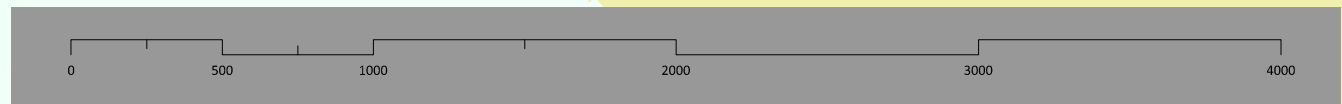

■ ■ ■ ■ LIMITE DO PLANO

- NOTAS

Bases:

- DGOTh, Cartografia Digital, escala 1/10000 de 2003;
- Associação dos Municípios de Santiago (AMS), Cartas Temáticas Municipais escala 1/10000, 2008;
- Ministério das Infraestruturas e Habitação (HidroTécnica Portuguesa e Engenheiros Associados Lda), Basas hidrográficas, escala 1/25000

