

LEGENDA:


--- LIMITE DO PLANO

USO ATUAL DO SOLO:

- URBANA
- TURÍSTICO (ZDTI de Altimira)
- ÁREA CULTIVO (regadio)
- ARVOREDO
- MATO

NOTAS

Bases:
- DGOIT, Cartografia Digital, escala 1/10000 de 2003.

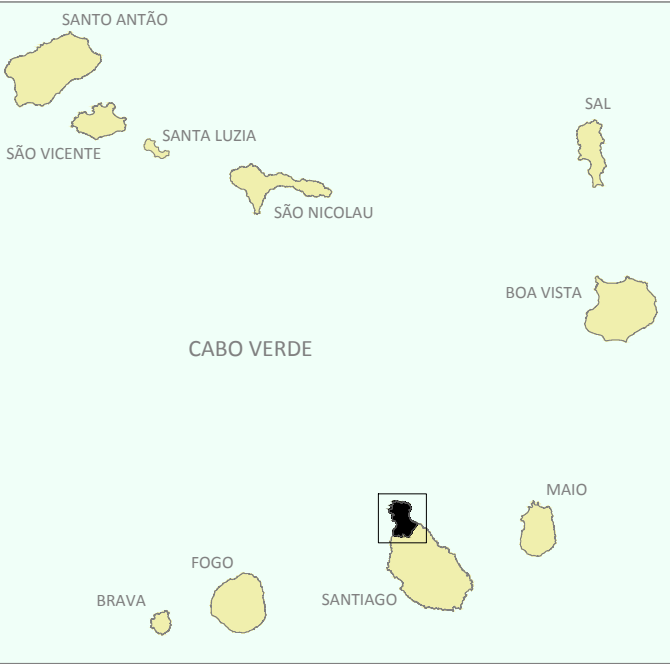

LOID ENGENHARIA

Rua da UCCLA nº 21 Achada Santo António - CP 881 Praia
Tel: (238) 262 43 27 - fax: (238) 262 43 26
Site: www.loidengenharia.com - E-mail: info@loidengenharia.com

PROMOTOR

Órgão Municipal de Urbanismo
TARRAFAL

PROJECTO

PLANO DIRECTOR MUNICIPAL
DE TARRAFAL

A loid engenharia reserva todos os direitos autorais deste documento, não podendo ser utilizado, reproduzido, no todo ou em parte, ou comunicado a terceiros sem a sua expressa autorização.

Todas as cotas e medidas devem ser verificadas em obra. Todas as medidas devem ser lidas à cota e não à escala.

Qualquer erro, omissão ou discrepância entre desenhos de qualquer especialidade deve ser participada ao gestor do respectivo projecto.

- 060_LIC_URB_1.4
PLANTA DE ENQUADRAMENTO
- 060_LIC_URB_2.4
PLANTA DE SITUAÇÃO EXISTENTE
- 060_LIC_URB_3.4
PLANTA MODELO DIGITAL DO TERRENO, HIPSOMÉTRICA E DECLIVE
- 060_LIC_URB_4.4
PLANTA DE ZONAGEM GEOLÓGICA
- 060_LIC_URB_5.4
PLANTA DE ZONAGEM AGRO - ECOLÓGICA
- 060_LIC_URB_6.4
PLANTA DE BACIAS HIDROGRÁFICA
- 060_LIC_URB_7.4
PLANTA DISTRIBUIÇÃO DOS SOLOS
- 060_LIC_URB_8.4
PLANTA DE USO ATUAL DO SOLO
- 060_LIC_URB_9.4
PLANTA DE UNIDADES PAISAGÍSTICAS
- 060_LIC_URB_10.4
PLANTA DE BAIRROS
- 060_LIC_URB_11.4
PLANTA DE EXPANSÃO SUCESSIVA DE CIDADE DO TARRAFAL E CHÃO BOM
- 060_LIC_URB_12.4
PLANTA DE EXPANSÃO SUCESSIVA DE RIBEIRA DAS PRATAS E ACHADA TENDA
- 060_LIC_URB_13.4
PLANTA DE PATRIMÓNIO NATURAL
- 060_LIC_URB_14.4
PLANTA DE PATRIMÓNIO CONSTRUÍDO
- 060_LIC_URB_15.4
PLANTA DE INFRA-ESTRUTURA
- 060_LIC_URB_16.4
PLANTA DE EQUIPAMENTOS
- 060_LIC_URB_17.4
PLANTA DE CONDICIONANTES
- 060_LIC_URB_18.4
PLANTA DE ORDENAMENTO GERAL CIDADE DO TARRAFAL E CHÃO BOM
- 060_LIC_URB_19.4
PLANTA DE ORDENAMENTO - RIBEIRA DAS PRATAS PONTA FURNA E TRAS OS MONTES
- 060_LIC_URB_20.4
PLANTA DE ORDENAMENTO - BISCAÍÑO E ACHADA TENDA

ESQUEMA DE USO DO SOLO ATUAL

Fase
PROJECTO
Especialidade
URBANISMO
Ficheiro
060_LIC_URB_8.4
Escala
1/25000
Data
Setembro 2011
Versão
4

Coordenação
Arq. Maurício dos Santos
Colaboração
Arq. Gerson Andrade, Des. A. Moreno, Des. Eliângelo Martins

060_LIC_URB_8.4