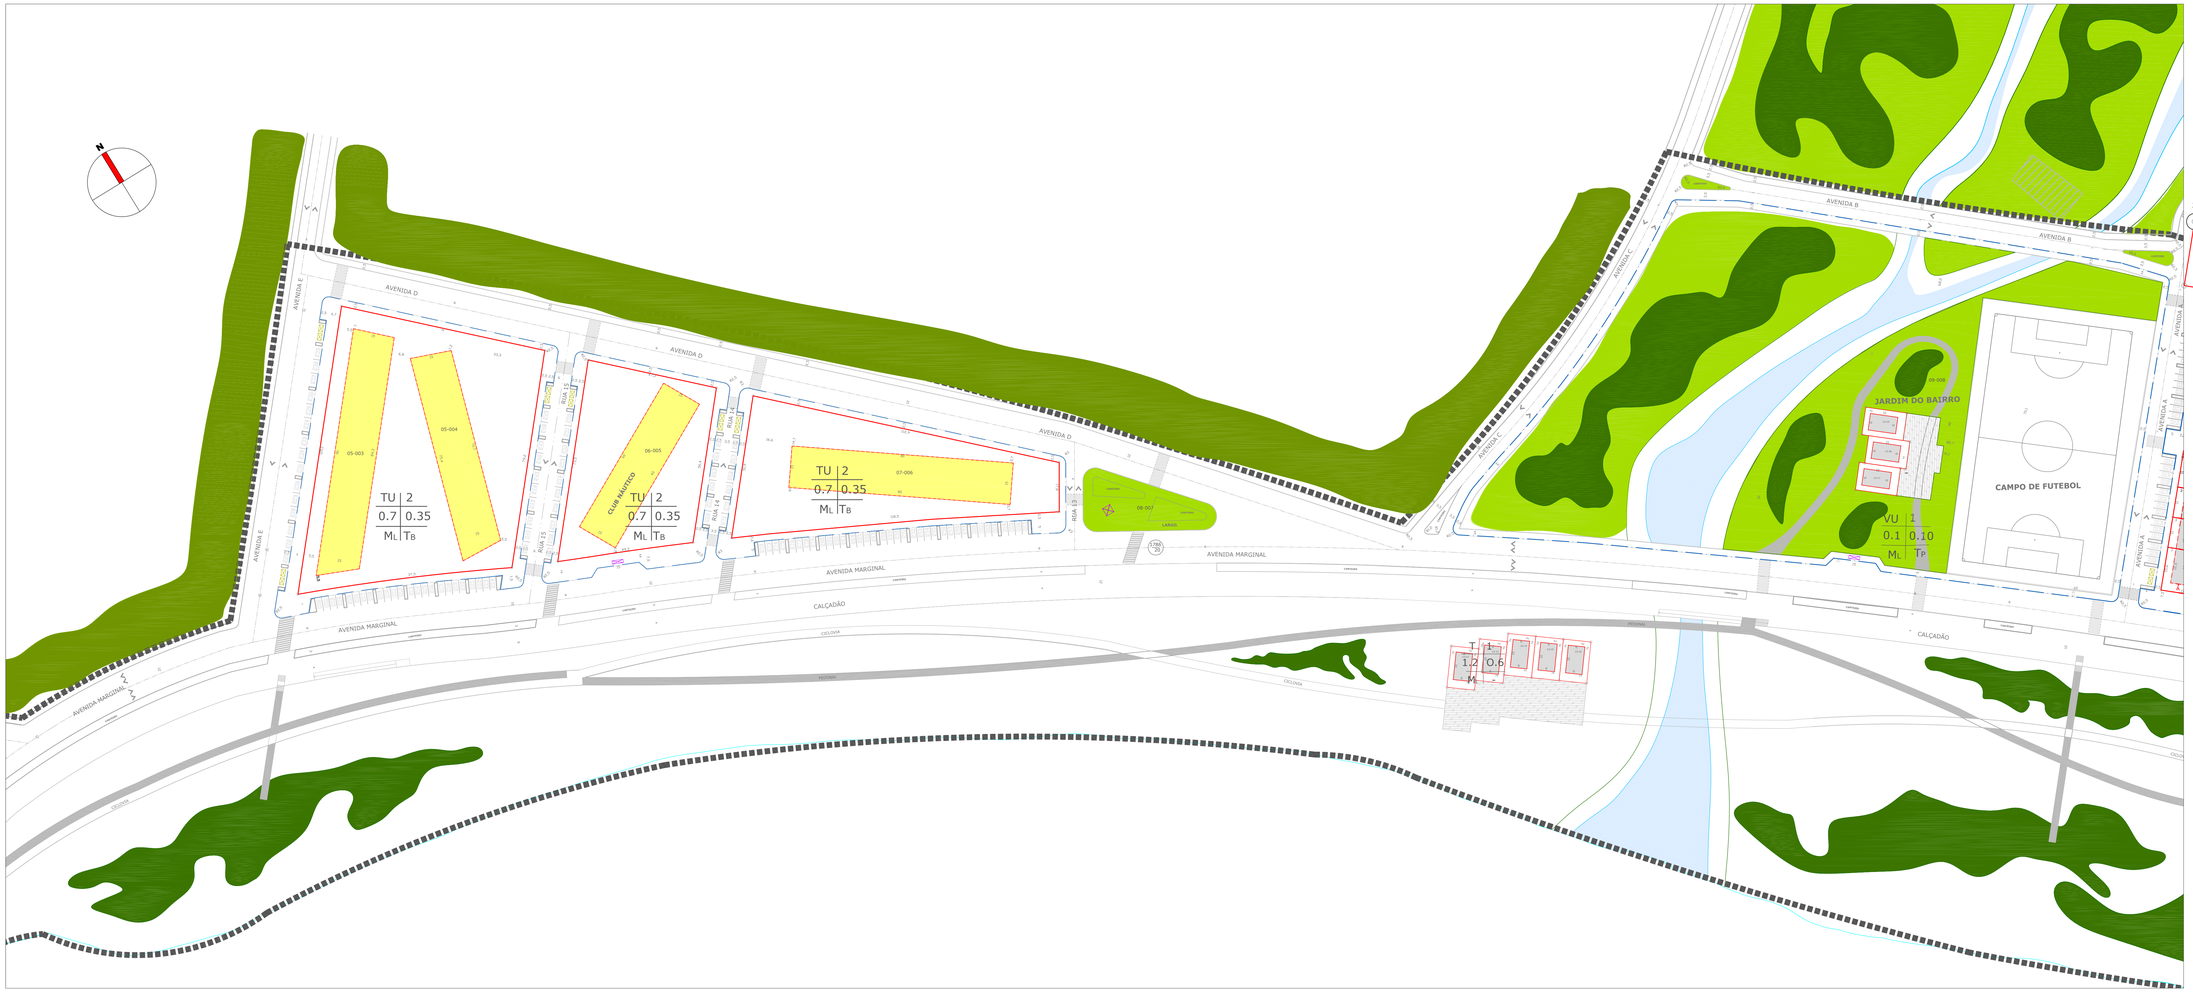

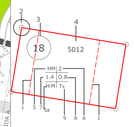

1 LIMITE DE CONSTRUÇÃO
2 LIMITE DO LOTE
3 NÚMERO DE QUARTEIRÃO
4 NÚMERO DO LOTE
5 USO DO EDIFÍCIO
5a 50% da Superfície Pavimentada Uso habitacional
6 NÚMERO DOS PISOS
7 ÍNDICE DE CONSTRUÇÃO
8 ÍNDICE DE IMPLANTAÇÃO (%)
9 TIPOLOGIA
Malha : LIVRE-L, OBLÍQUA-O
ESPECÍFICA: BLOCO-B, GALERIA-Ga
PASSAGEM PUBLICO OBRIGATÓRIO
Ga.(R/c uso comercial)

LIMITE DO PD
LIMITE DO QUARTEIRÃO
VERDE DE PROTECÇÃO E ENQUADRAMENTO
EIXOS DAS VIAS
ÁREAS EDIFICÁVEIS
EDIFÍCIO EXISTENTES
EDIFÍCIOS A DEMOLIR
SENTIDO DO TRÁFEGO
NUMEROS DOS ESTACIONAMENTOS
LINHA D´ ÁGUA
QUIOSQUES
PARAGEM DE AUTOCARRO (HIACE)
LIXO

Rev	EMISSÃO / ALTERAÇÃO	DES.	VER.	APR.	DATA

Cliente: CÂMARA MUNICIPAL DO TARRAFAL

JOD ENGENHARIA

Município: TARRAFAL	Projecto: PD – CHÃO BOM LITORAL		Ilha / País: Santiago/Cabo Verde
Arquitecto: João Dias da Silva Teixeira	Arquitectura: João Dias da Silva Teixeira	Arquitectura: João Dias da Silva Teixeira	Data: Setembro/09
Certificado p/ Construção Nº:	Especialidade: URBANISMO		Fase: ESTUDO PRÉVIO
Planta: PLANTA LEGAL DETALHE NORTE – DESENHO 06			Data: 14/Setembro/09
Escala: 1/1000	Nome do Ficheiro: 140907_FS. ST_022_URB_6.3_EP		Revisão: -000-